



PORTONI SEZIONI


.68

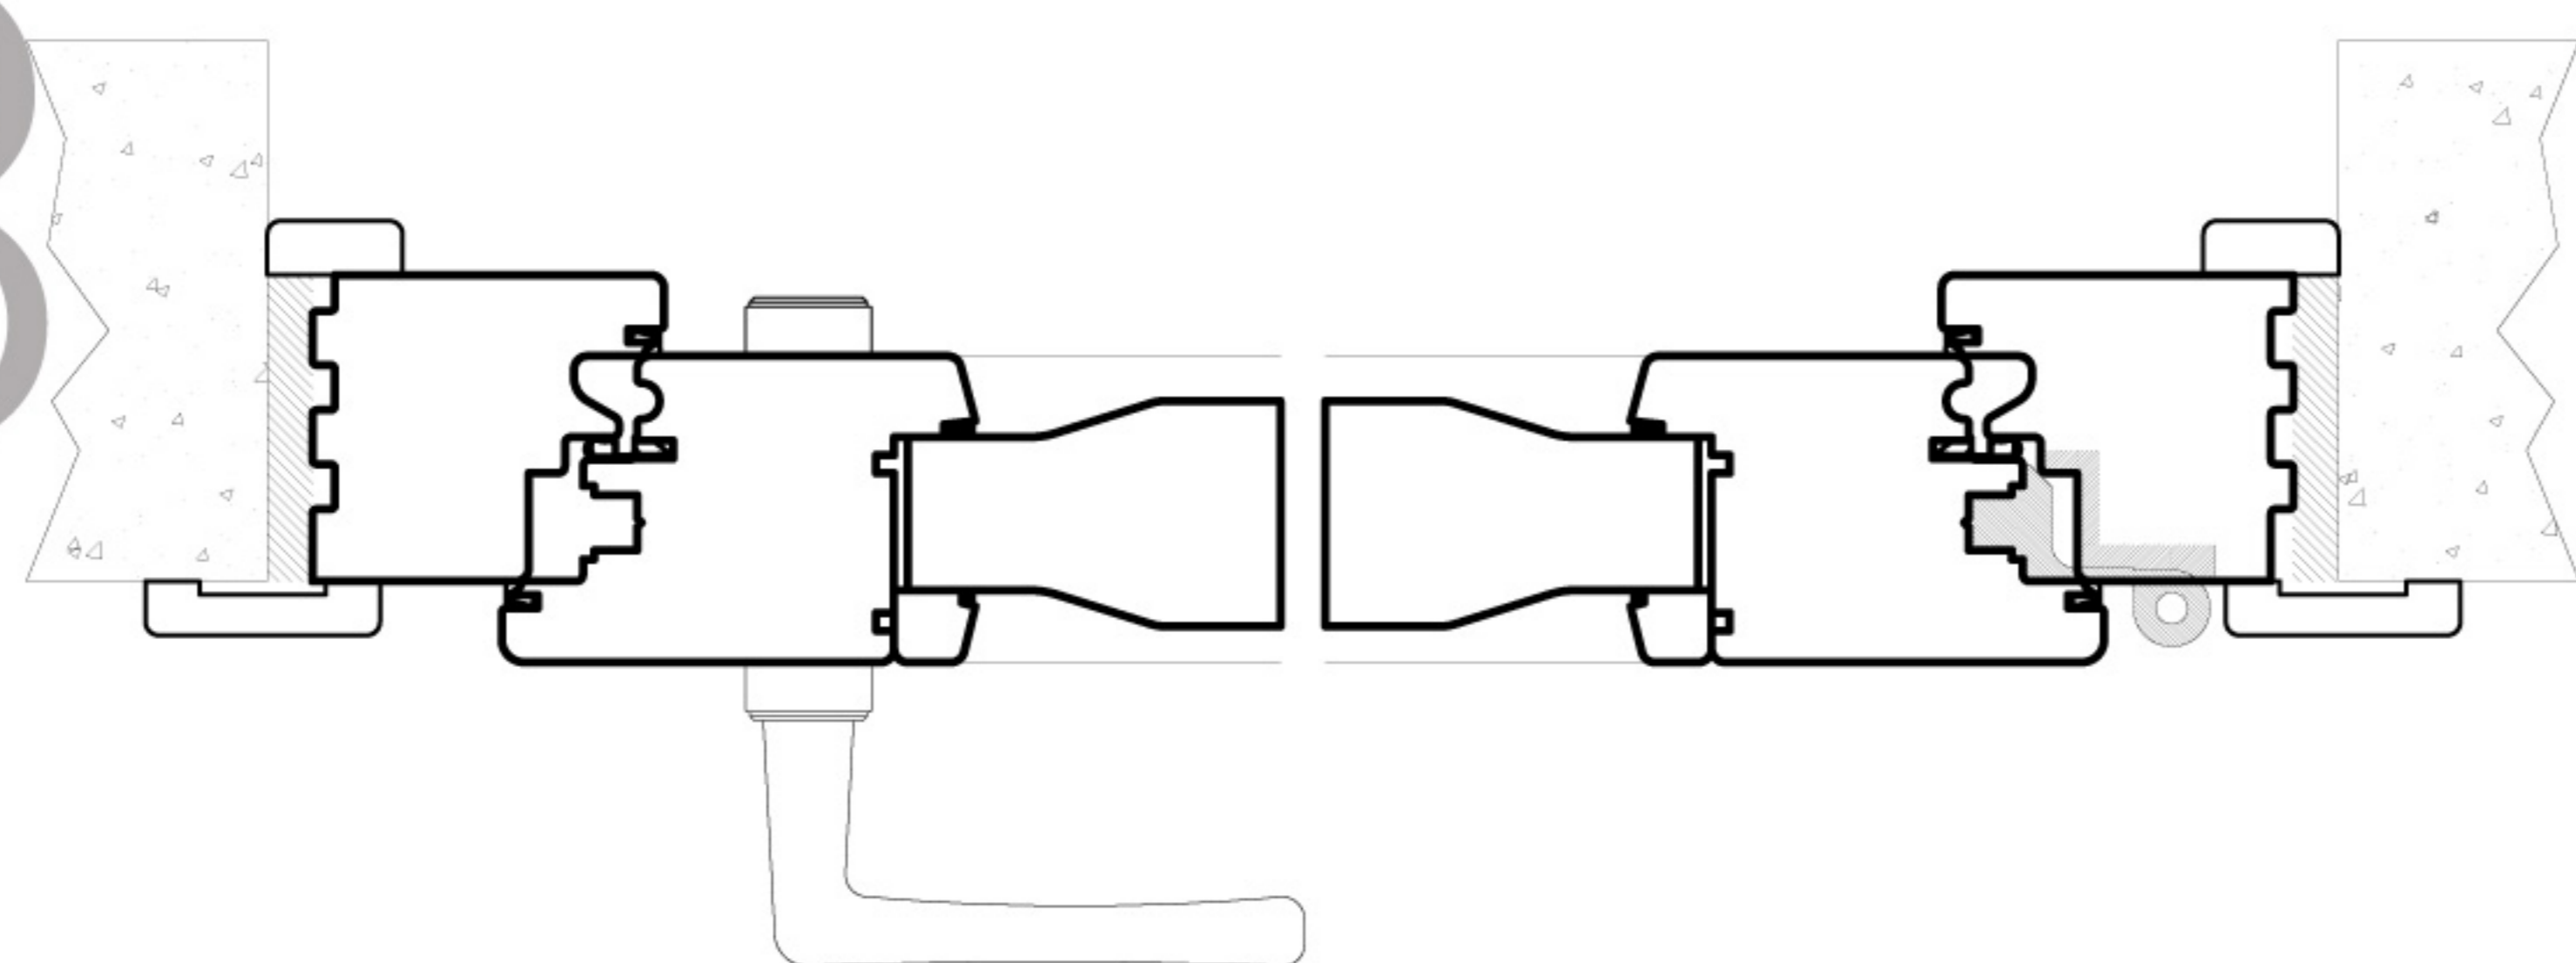


.78

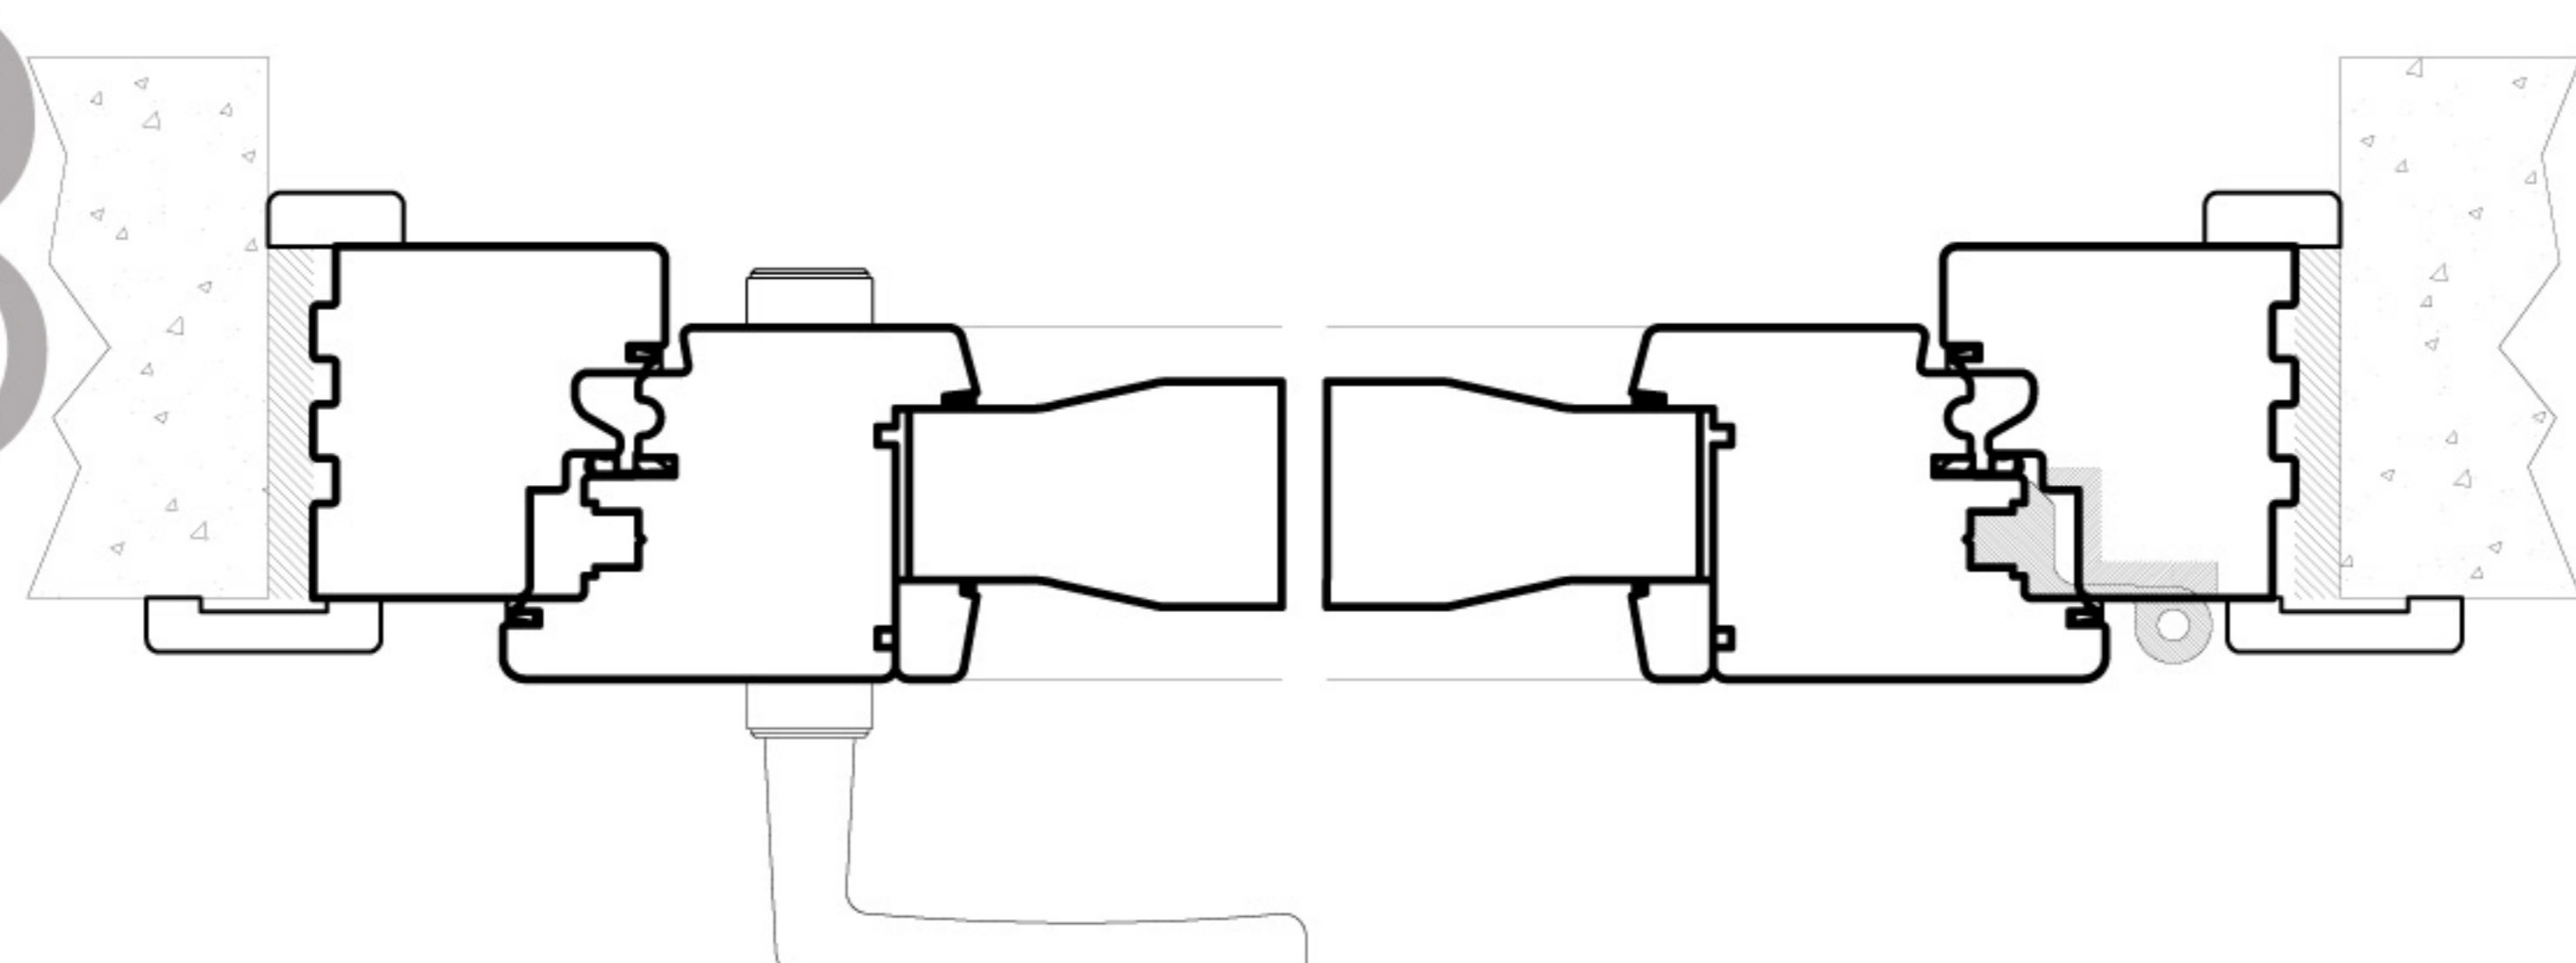

PORTONI SCHEMI ARCO

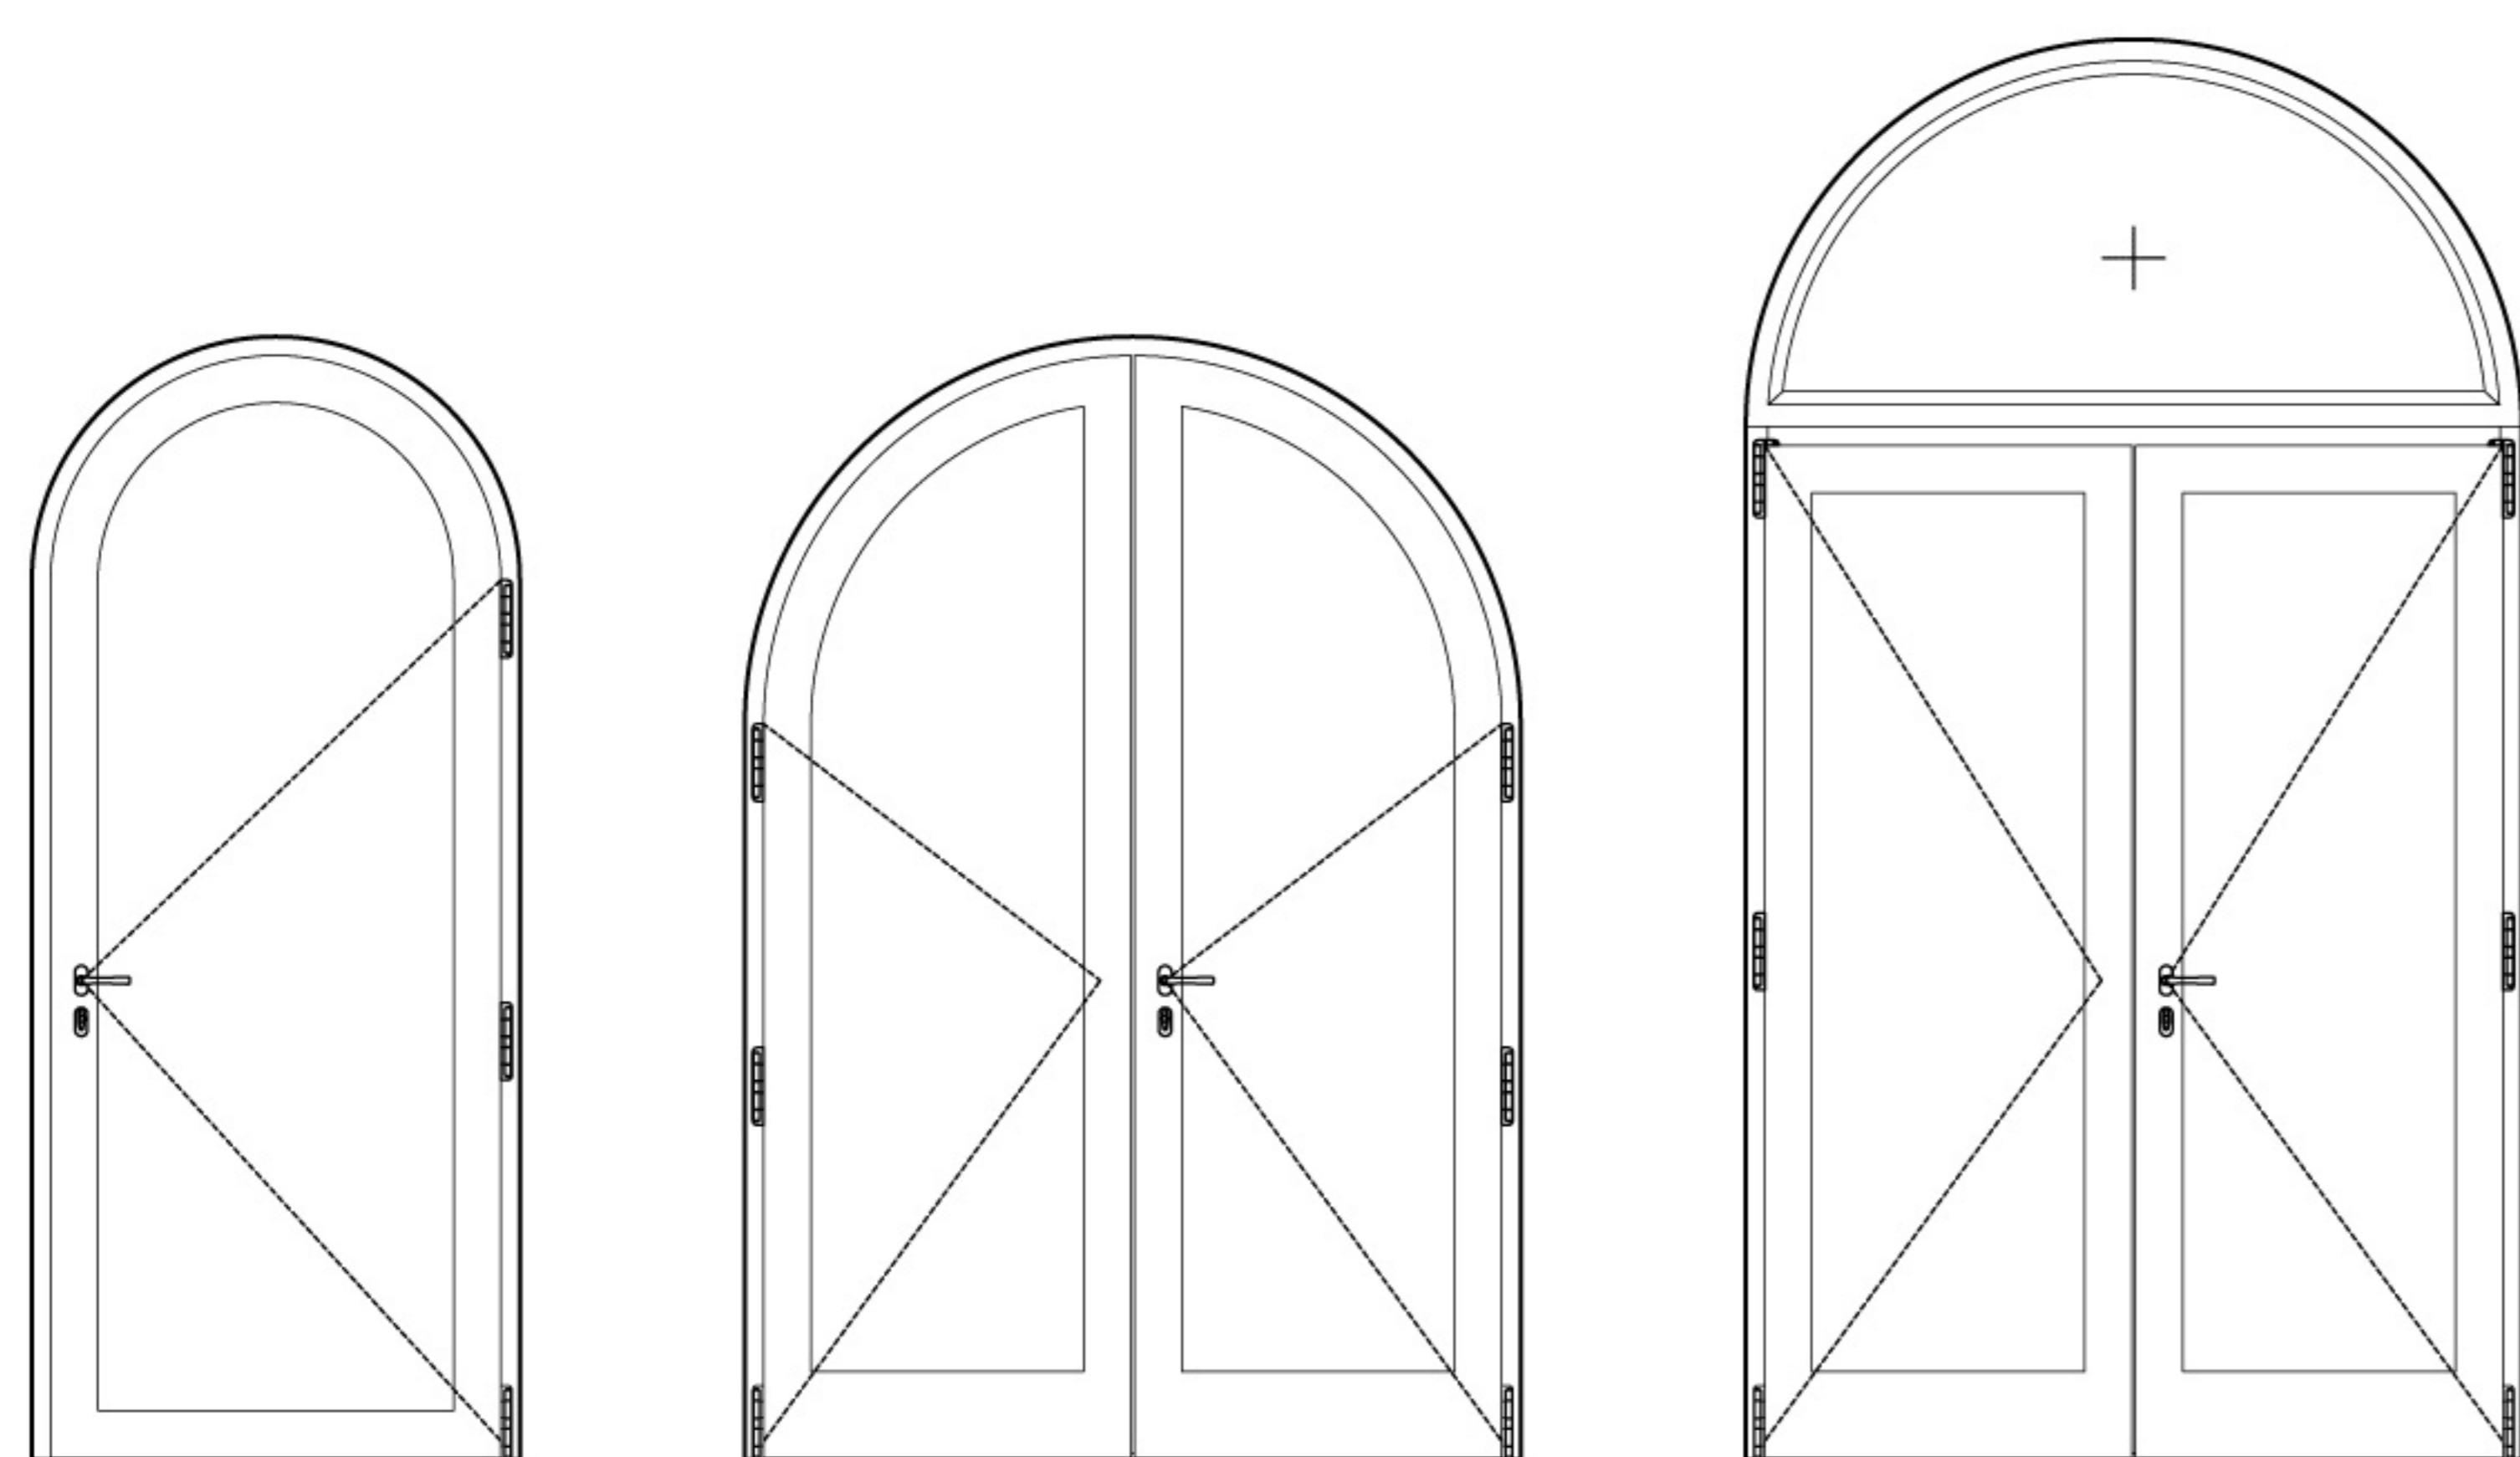

PORTONI RETTANGOLARI

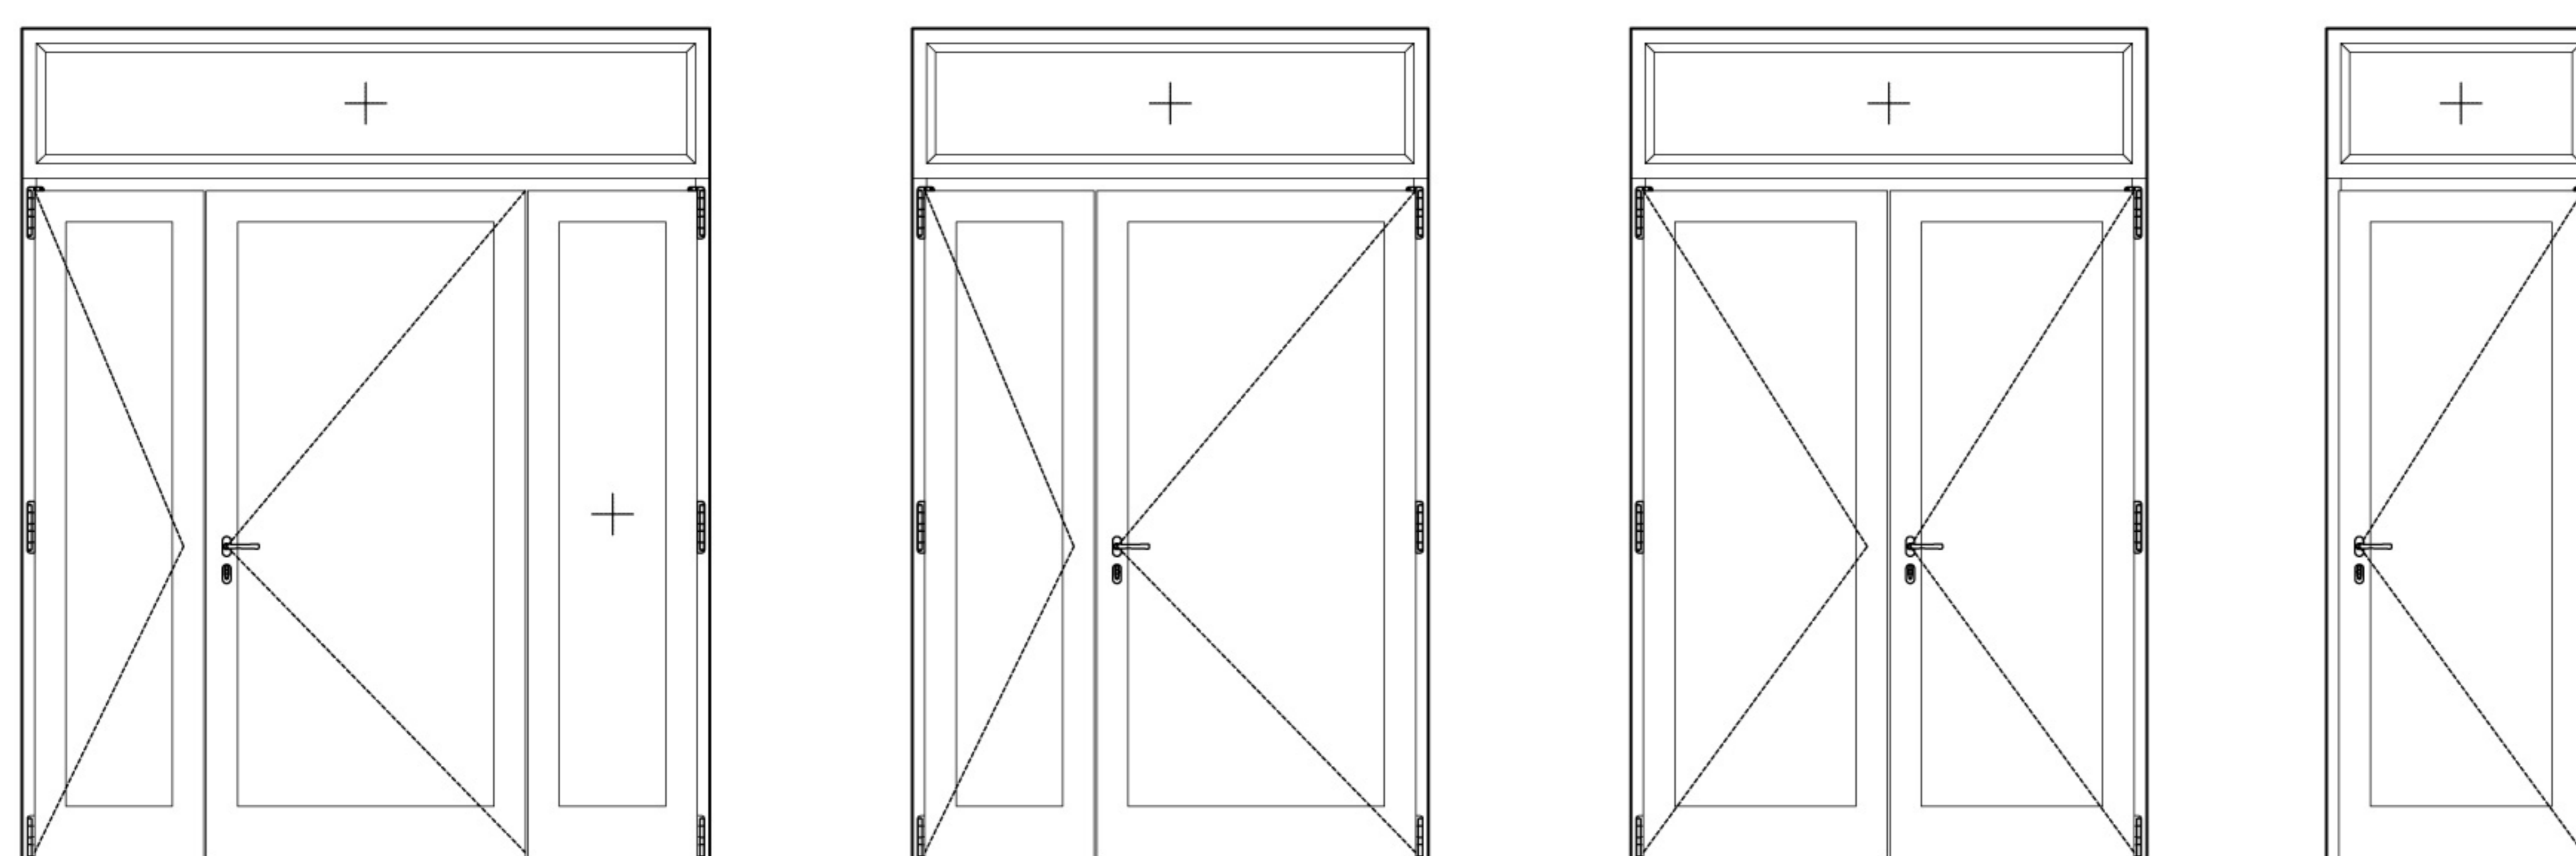

PORTONI MODELLI

